


- Abluft
- Zu- und Abluft, Nachheizung und WRG
- Zu- und Abluft, Nachheizung/-kühlung und WRG
- Zu- und Abluft, Nachheizung/-kühlung/-befeuchtung und WRG

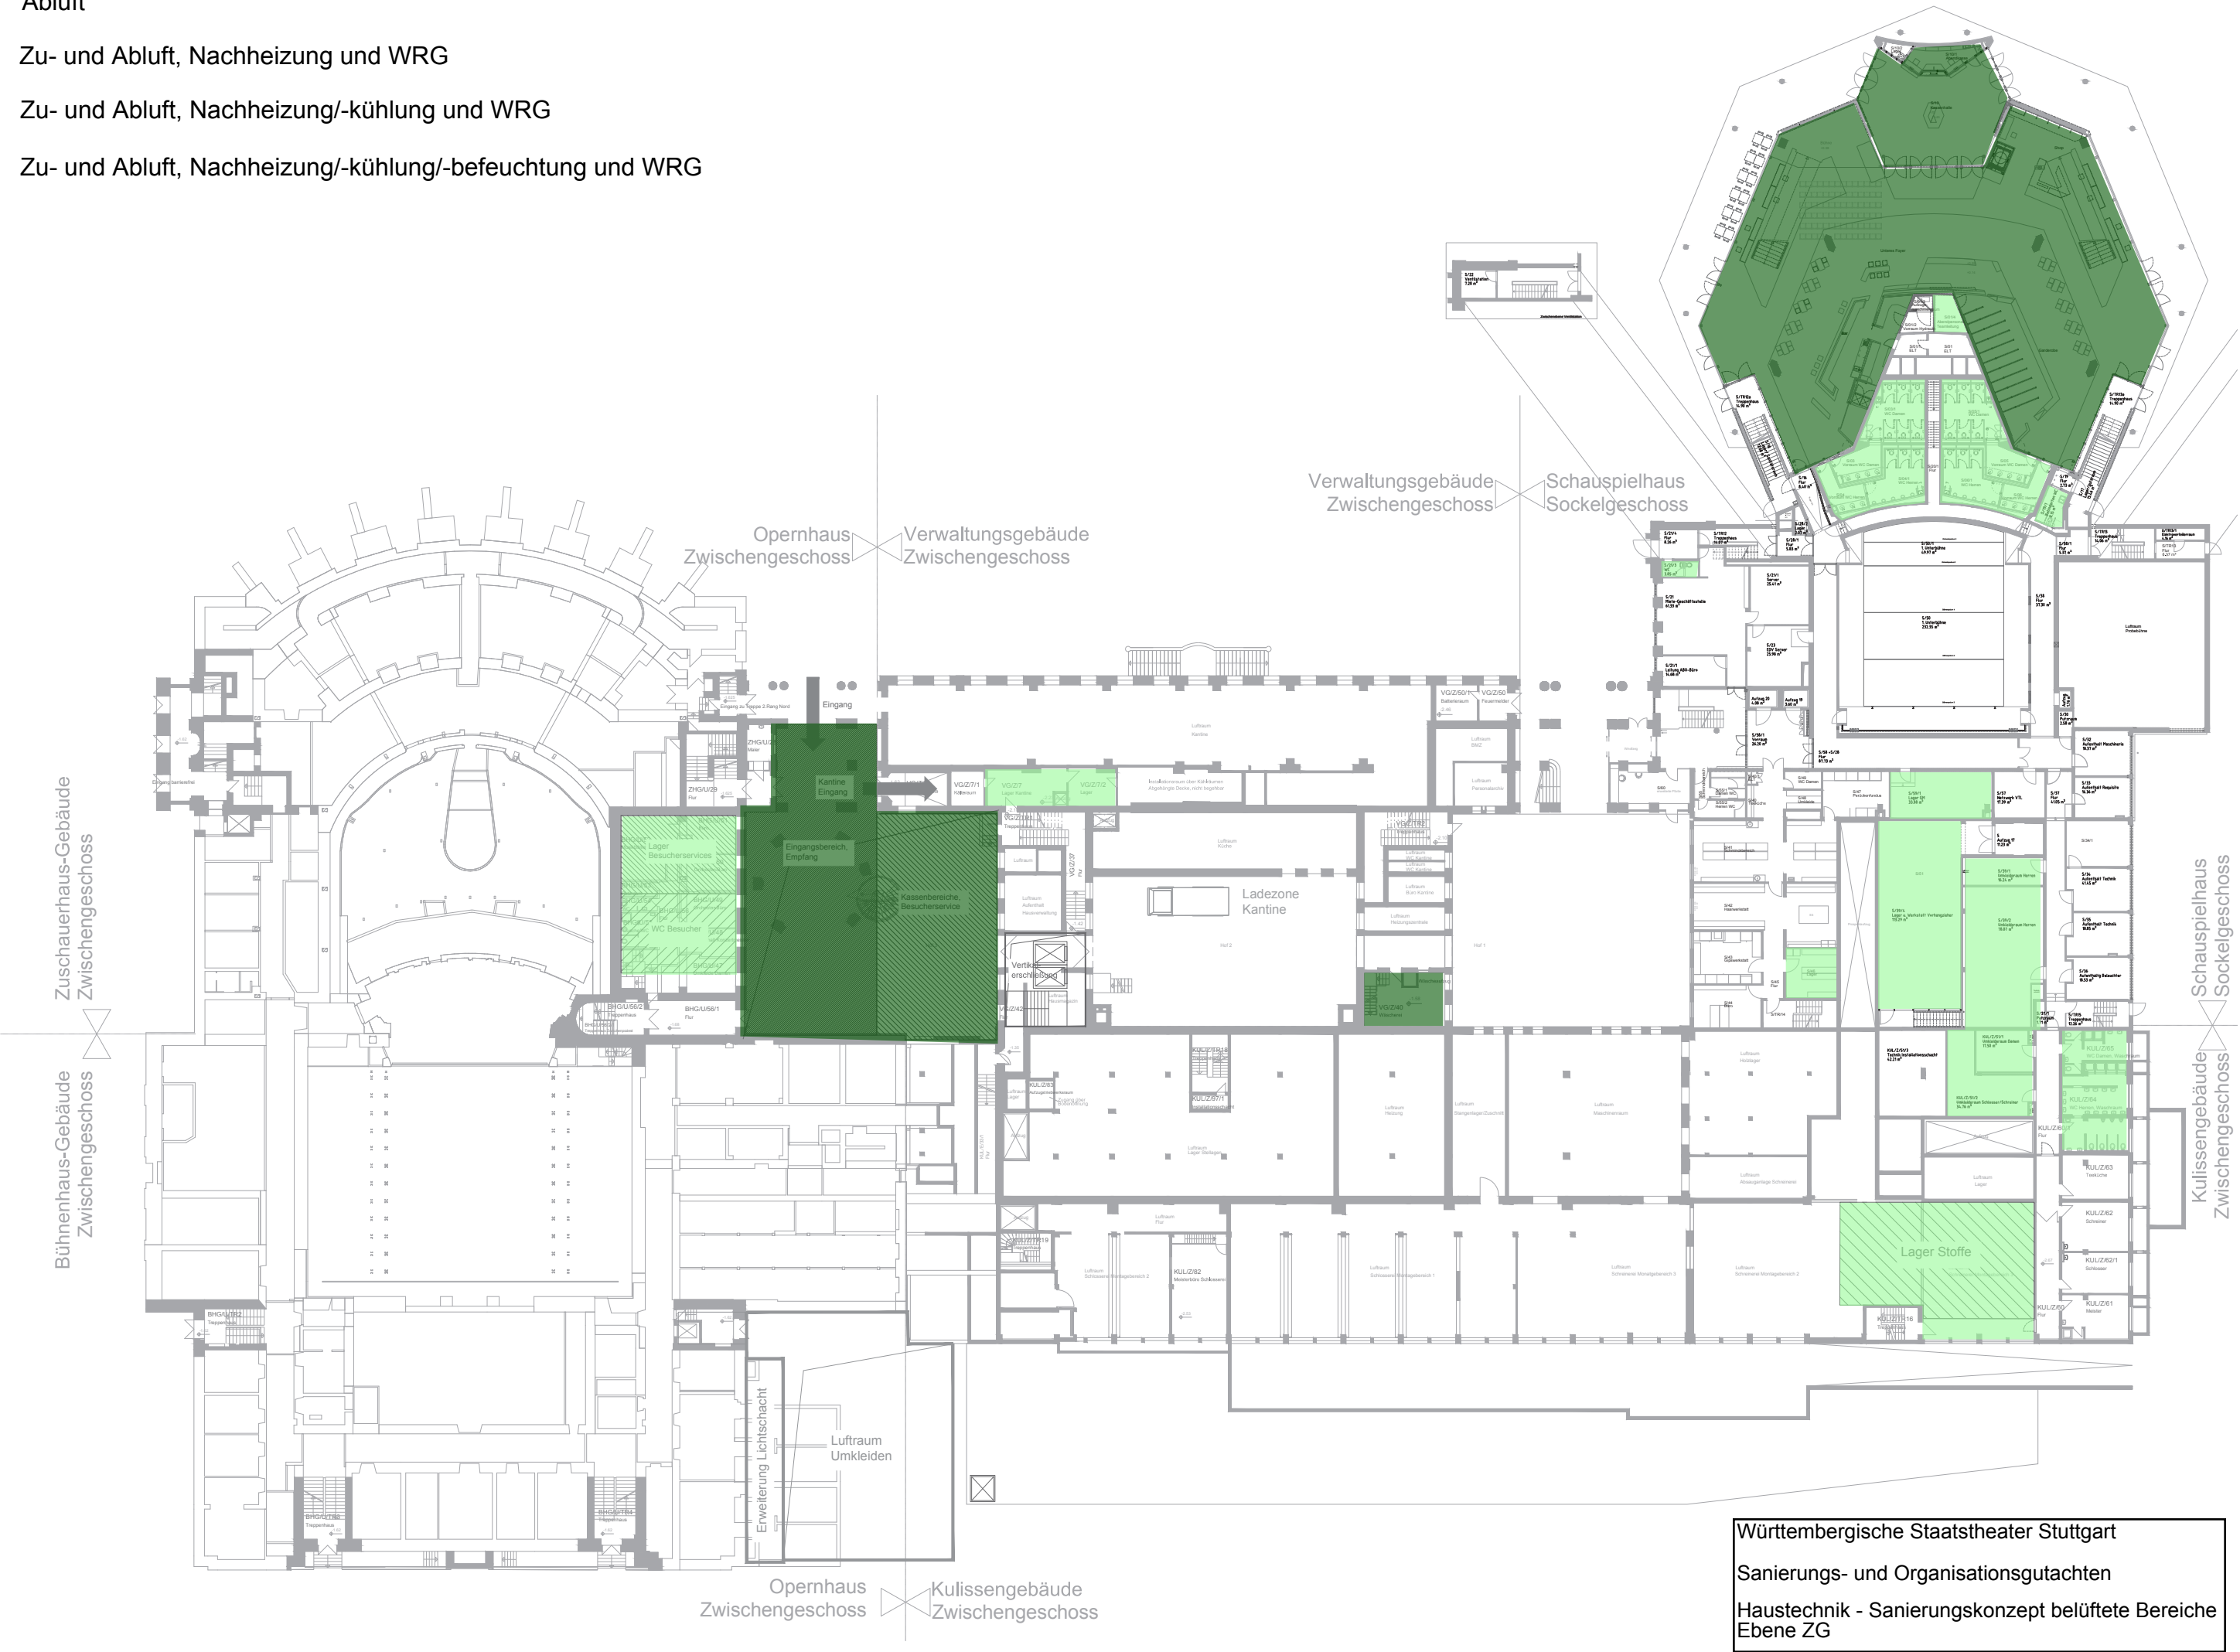


- Abluft
- Zu- und Abluft, Nachheizung und WRG
- Zu- und Abluft, Nachheizung/-kühlung und WRG
- Zu- und Abluft, Nachheizung/-kühlung/-befeuchtung und WRG

Anbau 2 - Summe alle Geschosse


ca. 1500 m²

ca. 700 m²


ca. 100 m²

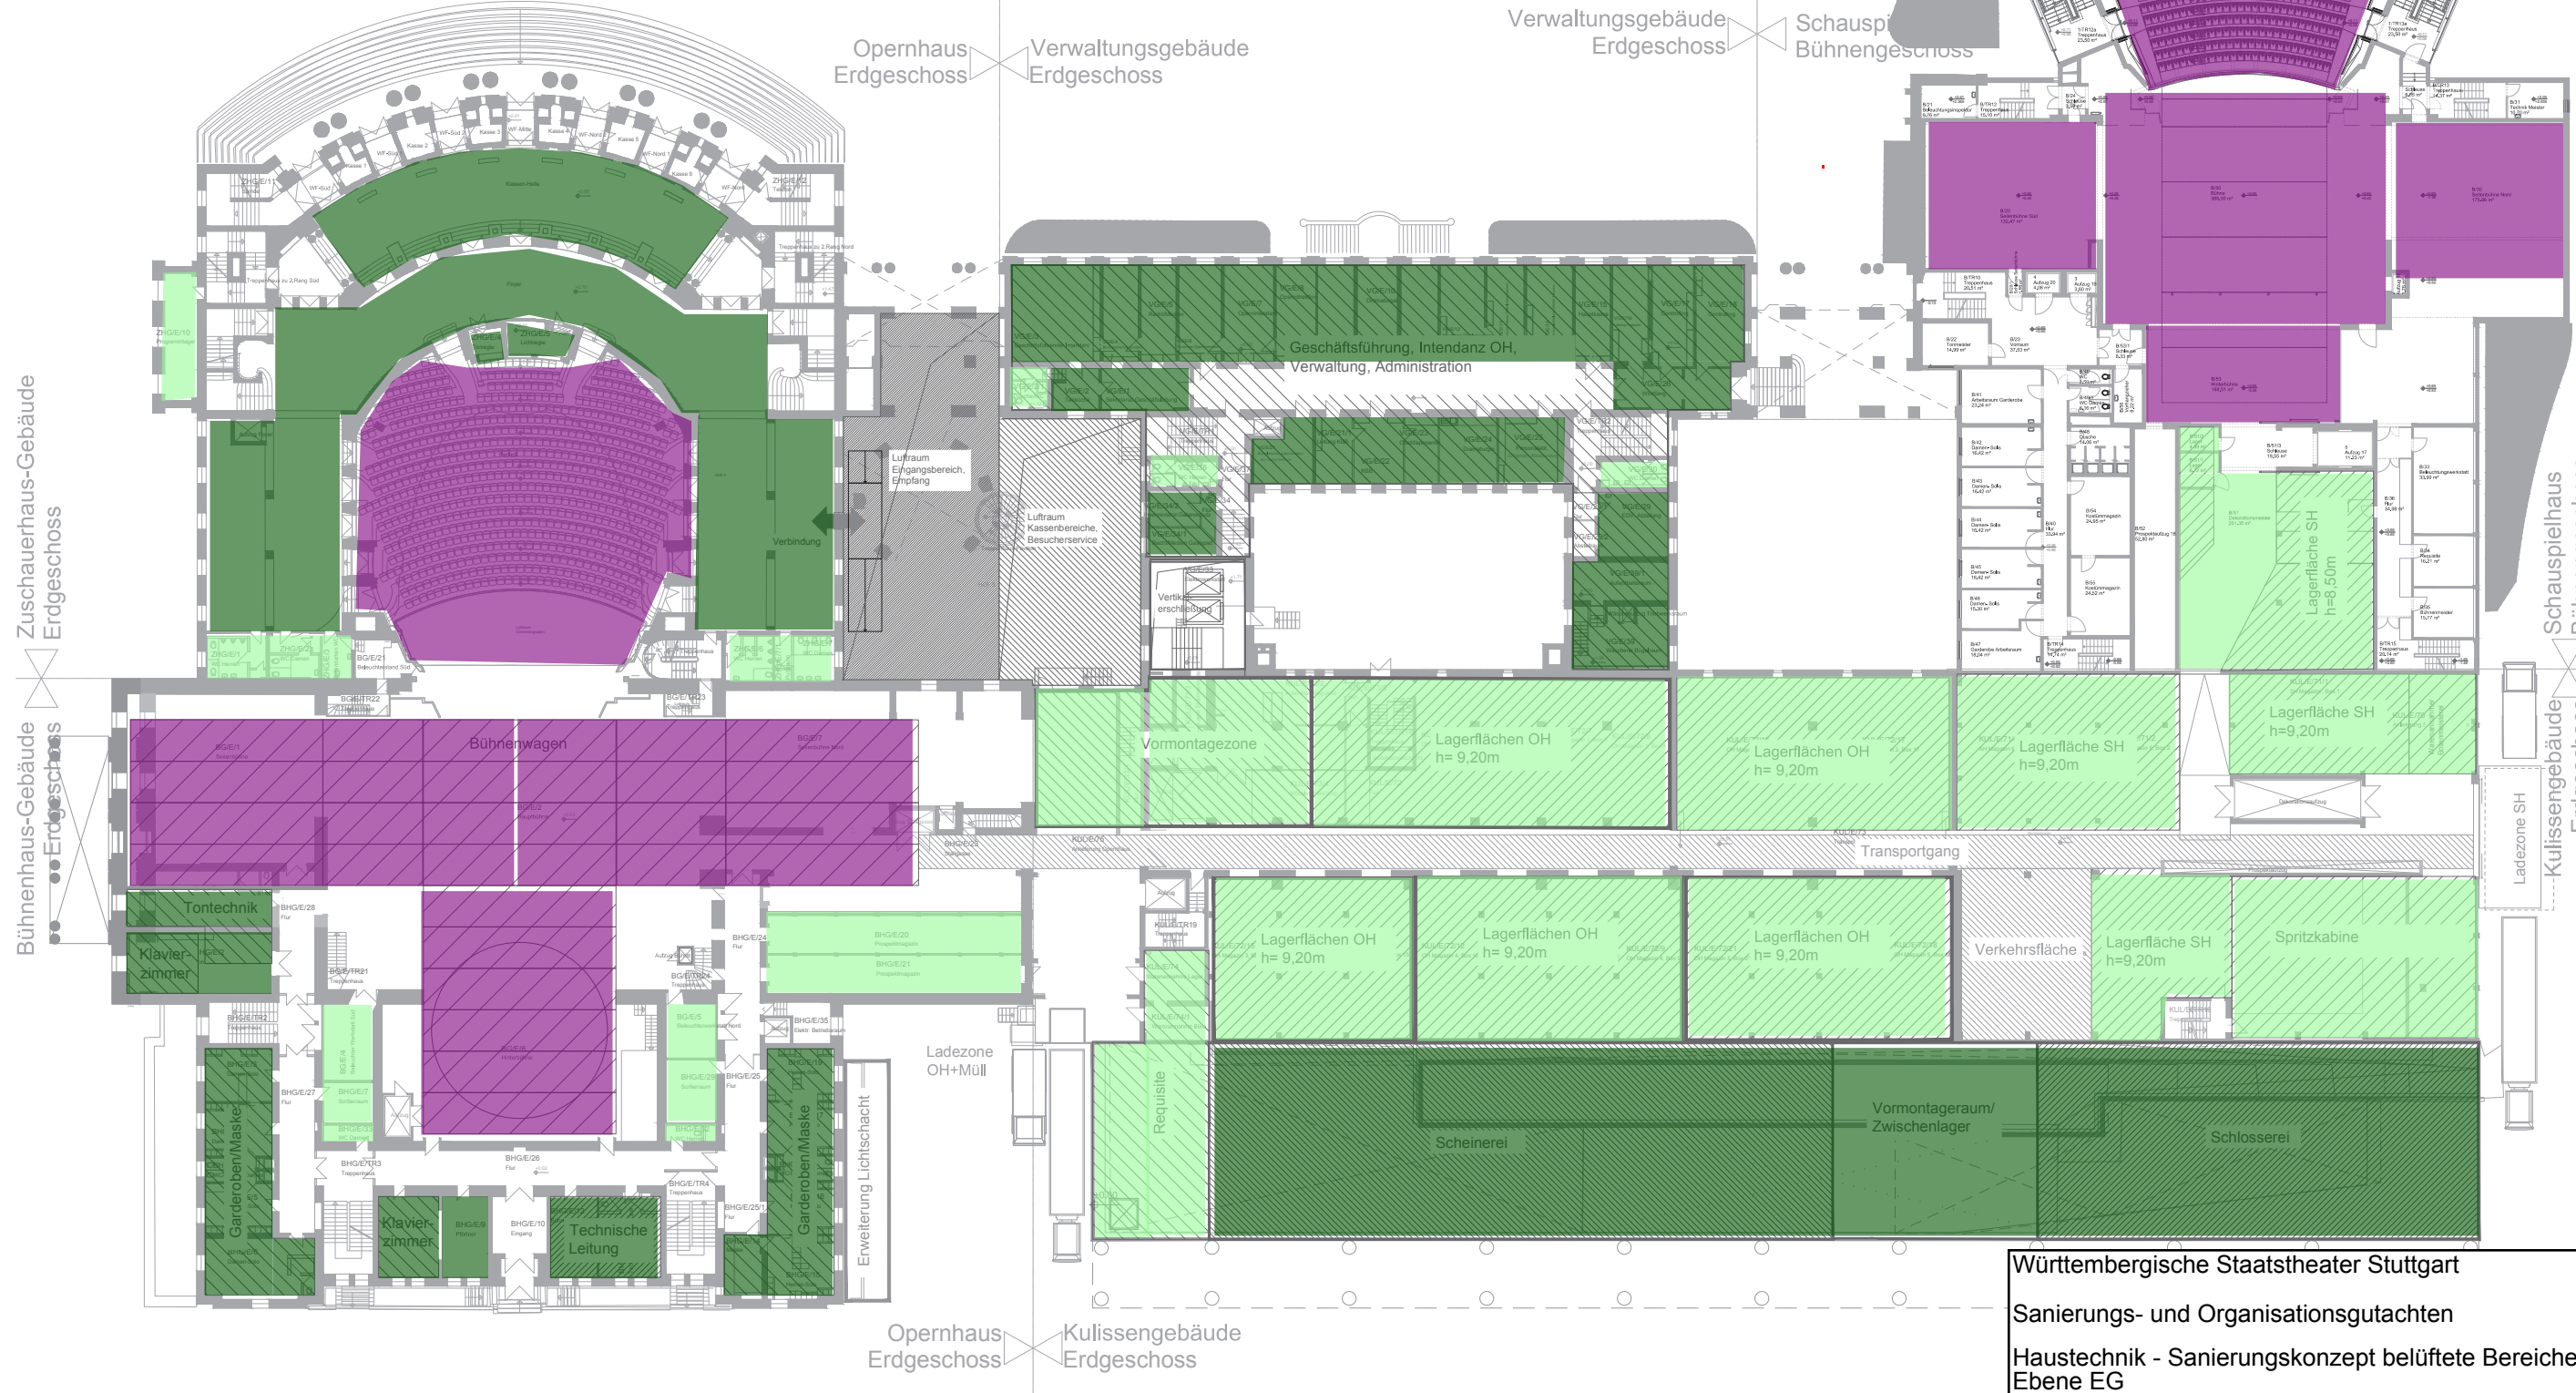



- Abluft
- Zu- und Abluft, Nachheizung und WRG
- Zu- und Abluft, Nachheizung/-kühlung und WRG
- Zu- und Abluft, Nachheizung/-kühlung/-befeuchtung und WRG

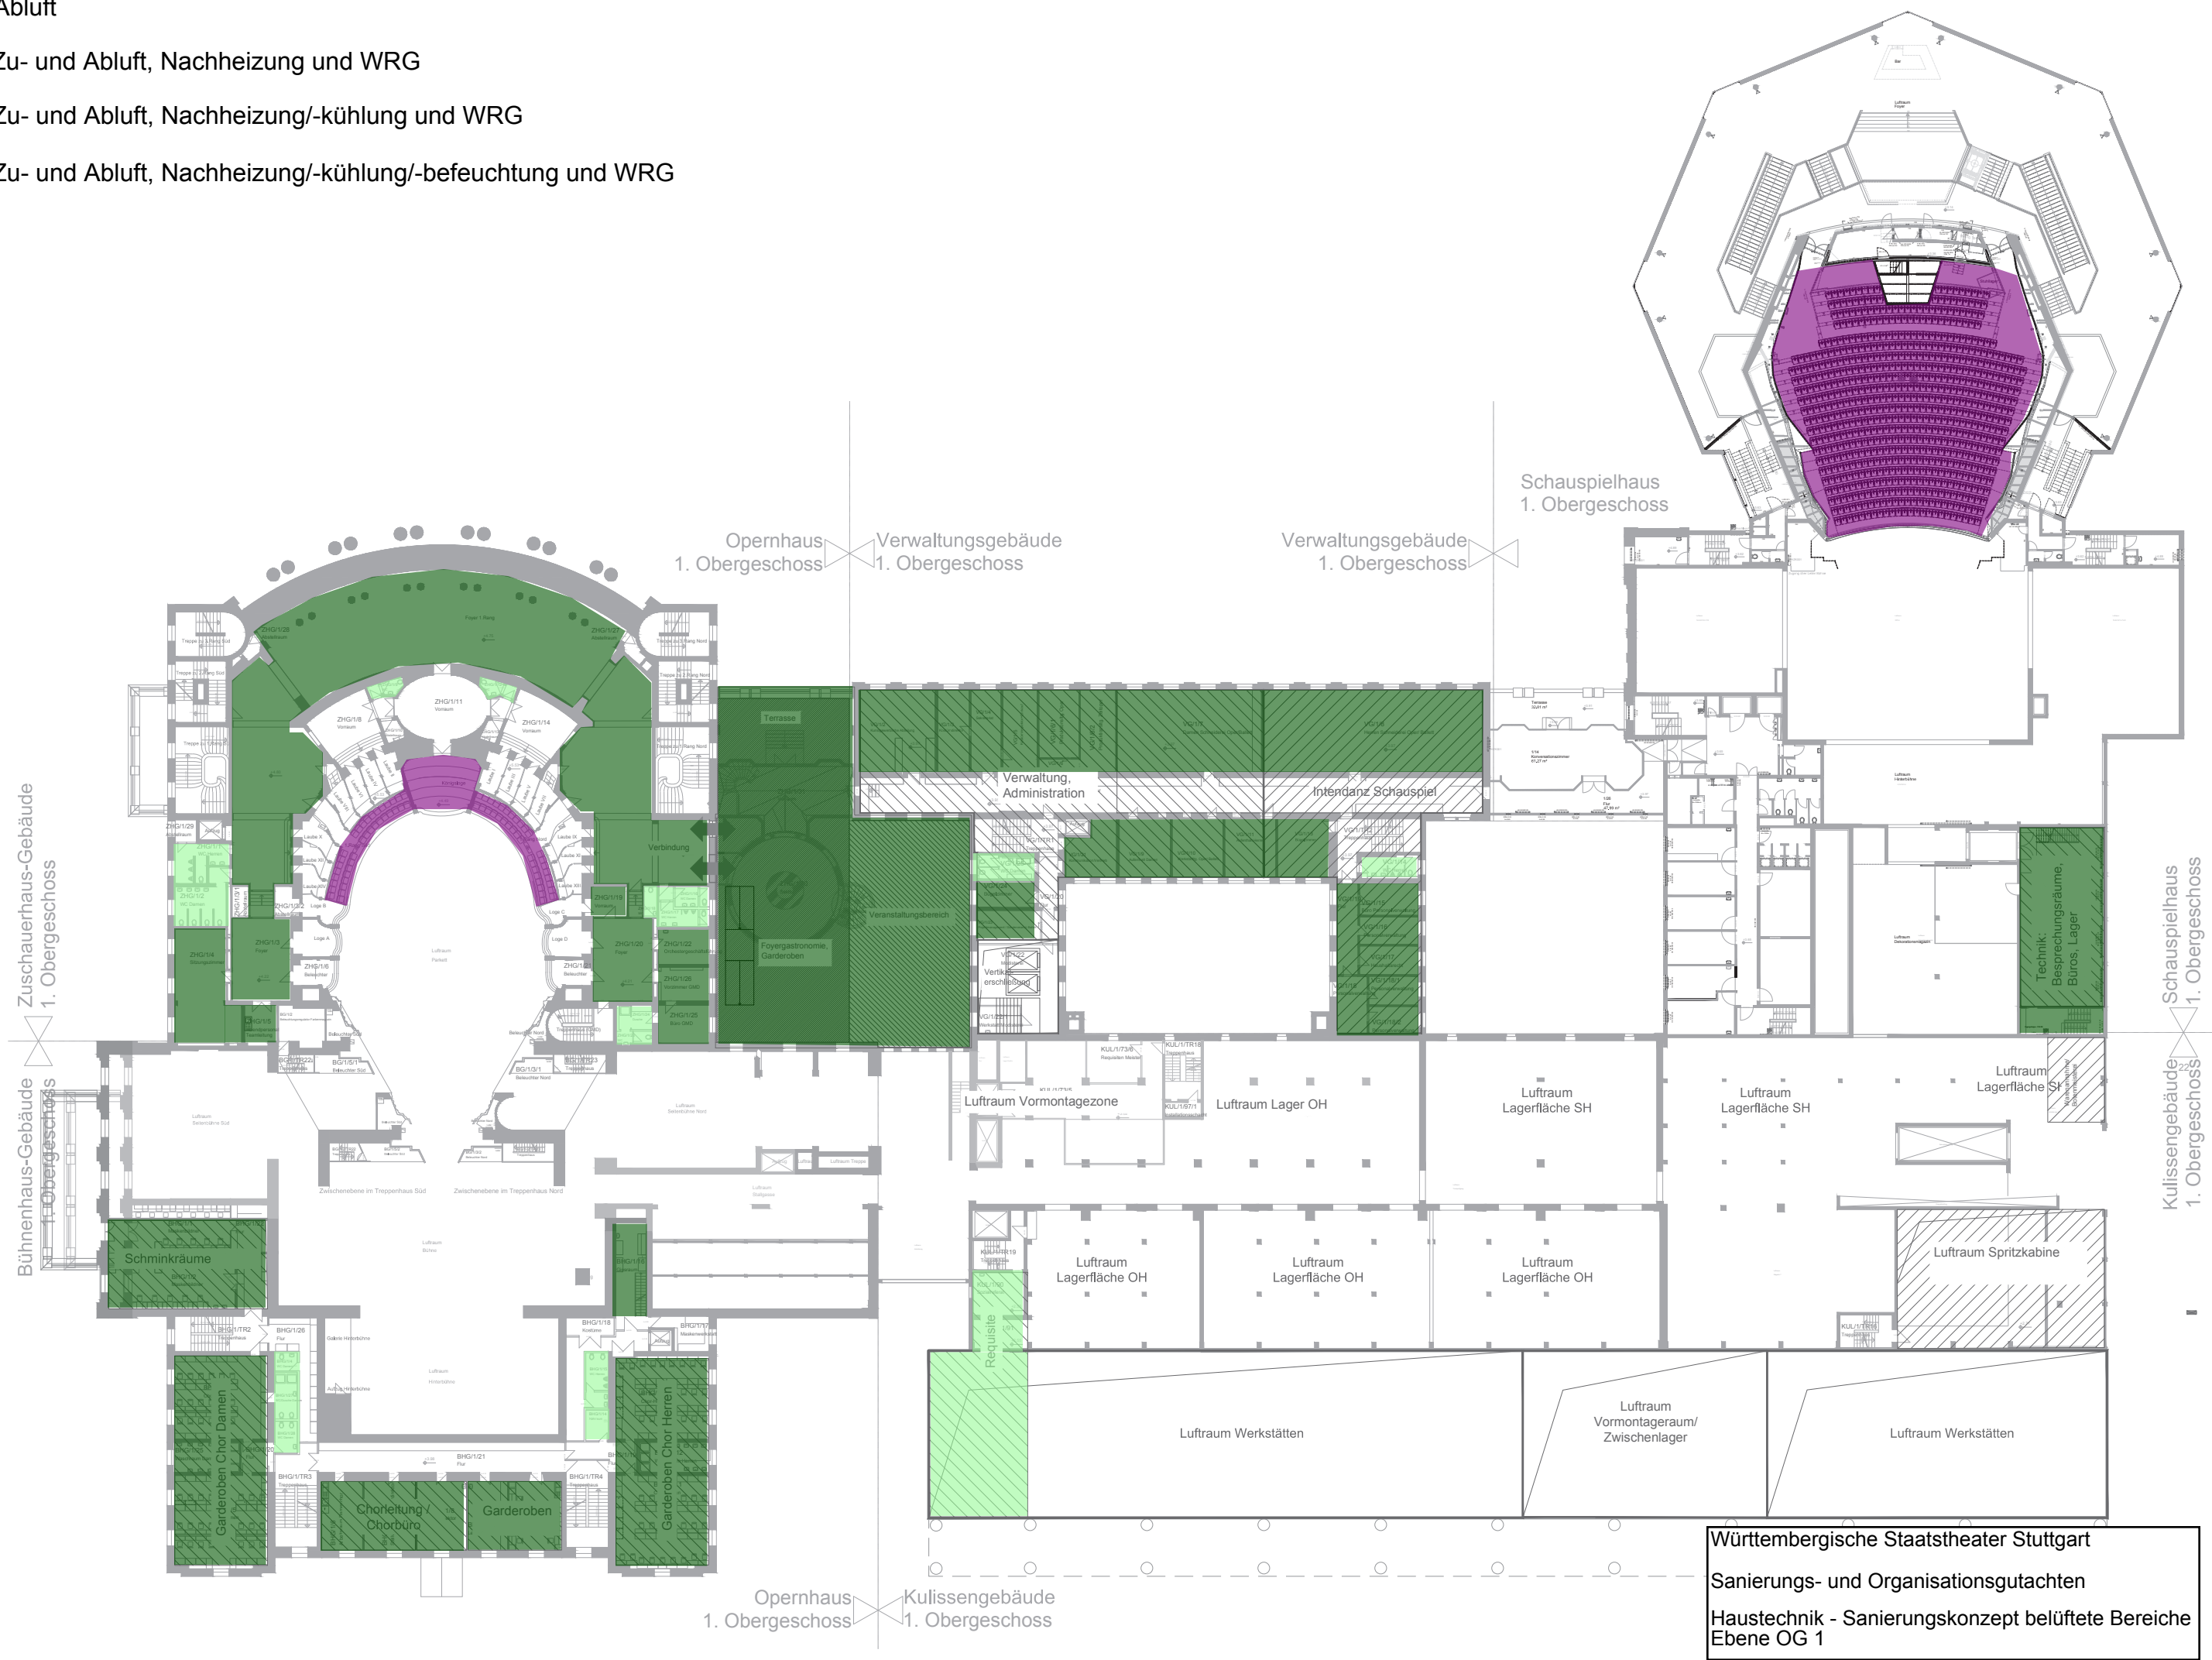

Zu- und Abluft, Nachheizung/-kühlung/-befeuchtung und WRG

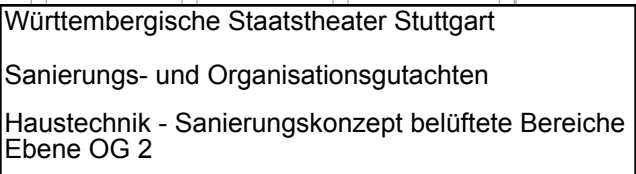

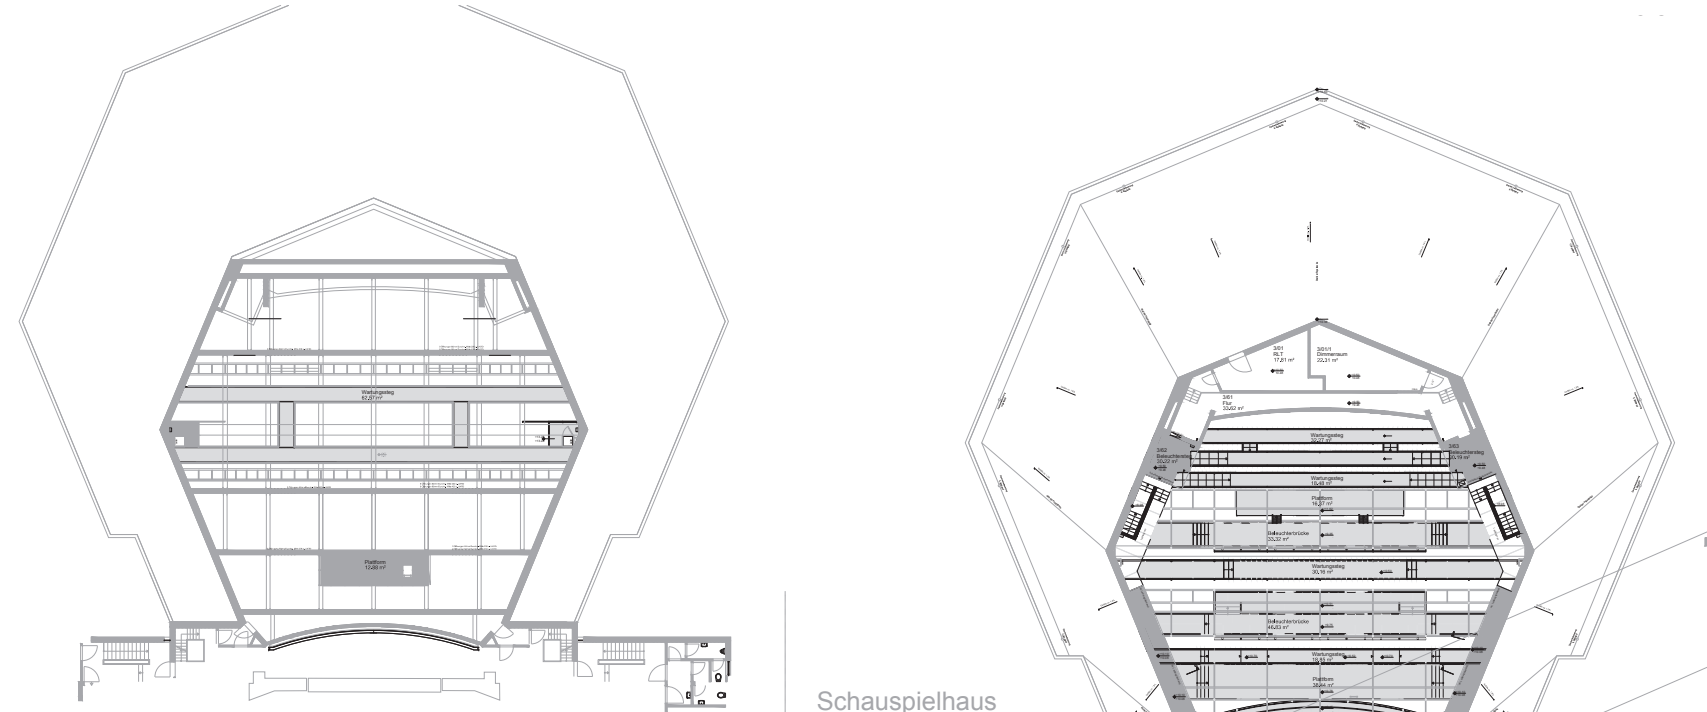

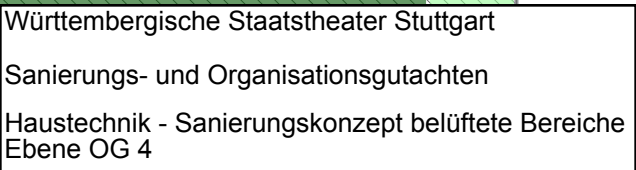

- Abluft
- Zu- und Abluft, Nachheizung und WRG
- Zu- und Abluft, Nachheizung/-kühlung und WRG
- Zu- und Abluft, Nachheizung/-kühlung/-befeuchtung und WRG

